



Alkuperäinen piirustus:

Asiakkaan oma suunnitelma:

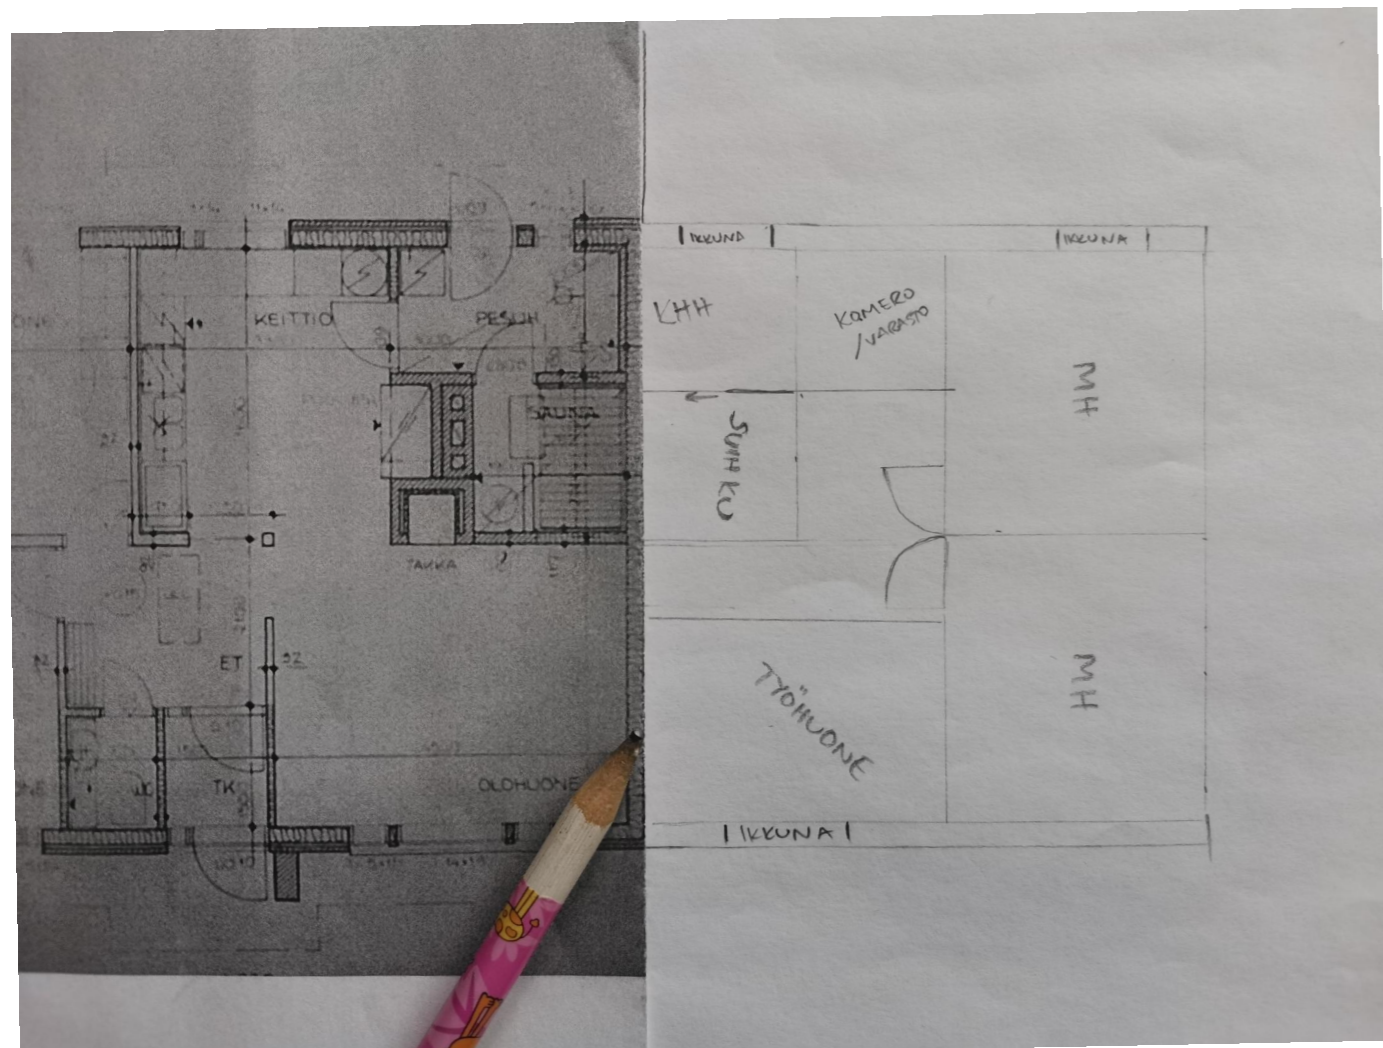

Muutosehdotukseni:

Esimerkkikohde laajennuksesta ja osittaisesta perusparannuksesta

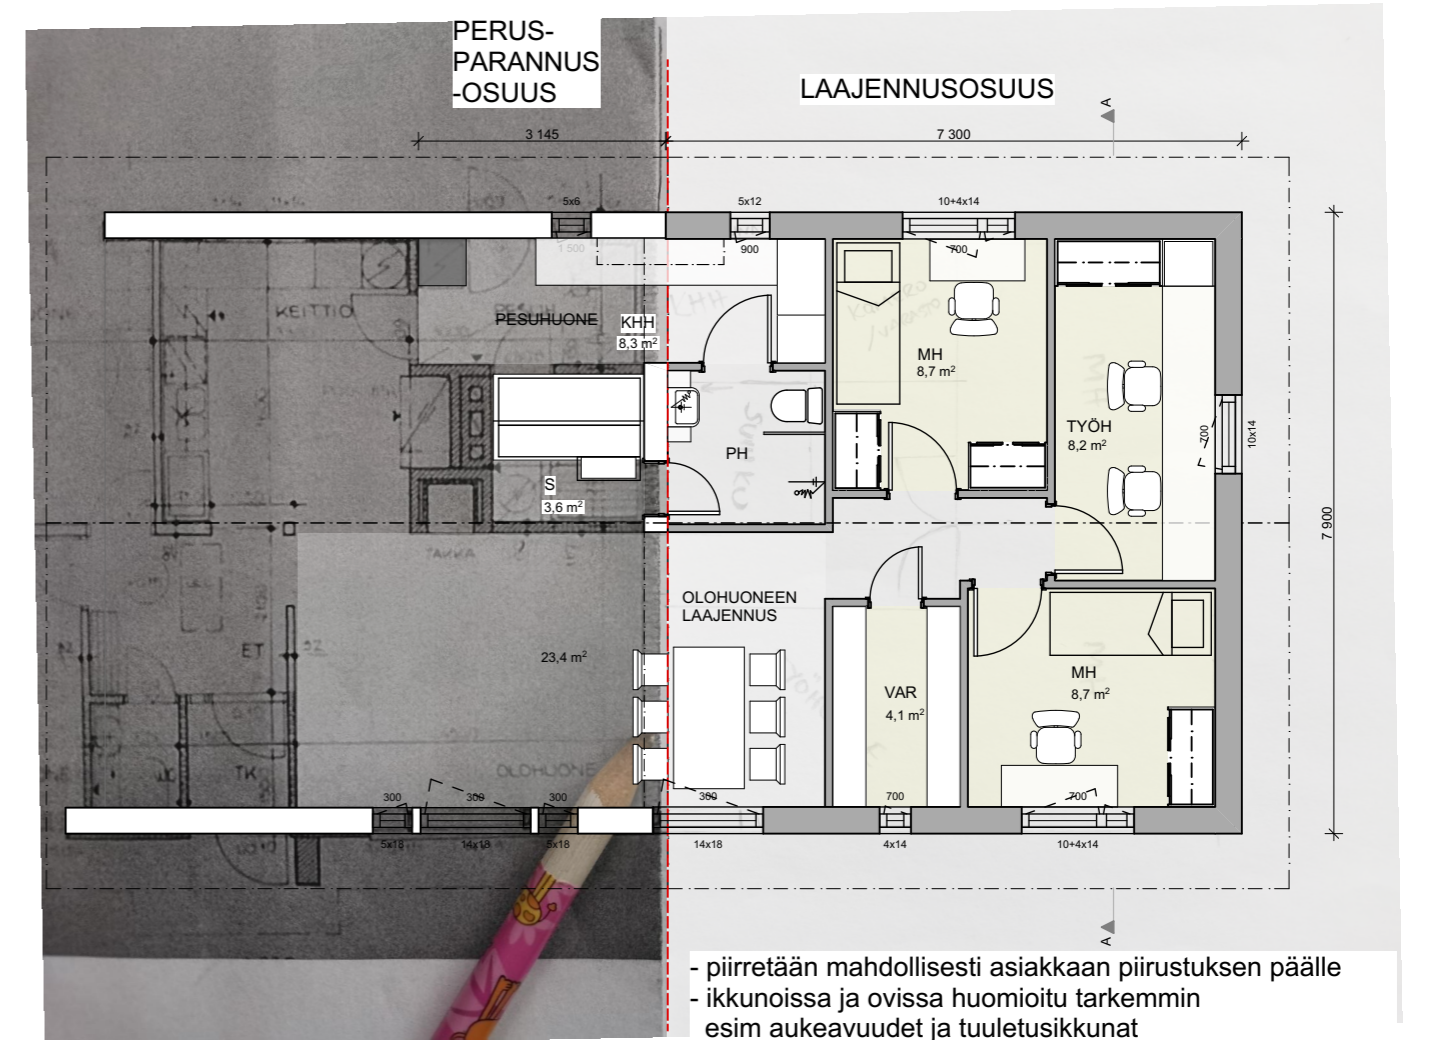

- piirretään mahdollisesti asiakkaan piirustuksen päälle
- ikkunoissa ja ovissa huomioitu tarkemmin esim aukeavuudet ja tuuletusikkunat sekä kokonaisleveys ja -korkeus ja korkeus lattiasta
- huonekalut esitetty tarkemmin
- ei oteta tarkemmin kantaa rakenteisiin
- jos räystäään mittoja ei ole annettu, käytetään oletusmittoja